TRASA D OP2–1x,DL 63.5m

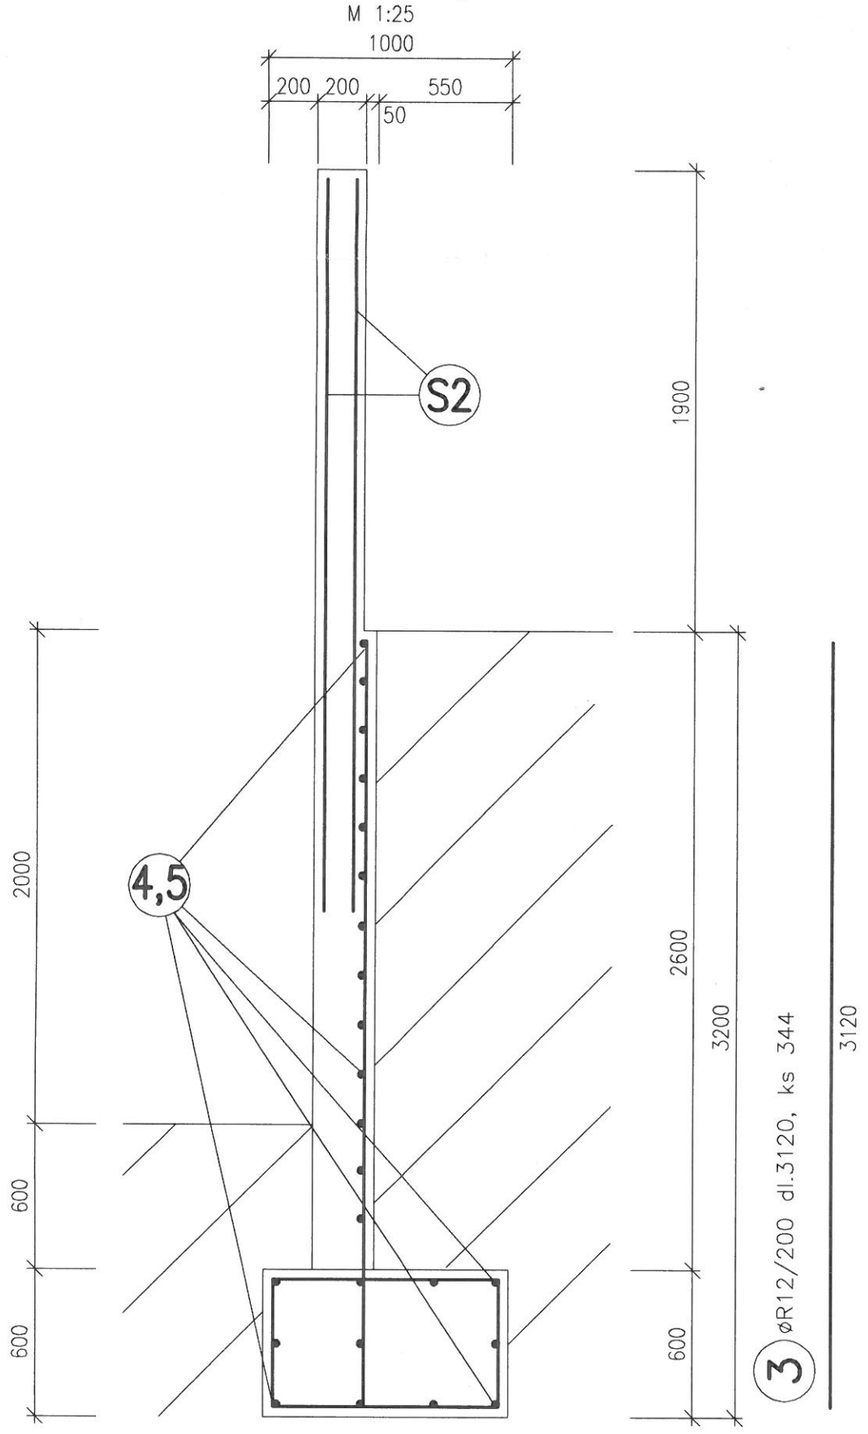

2 øR12/200 dl.1320, ks 318

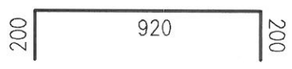

1 øR12/200 dl.2360, ks 318

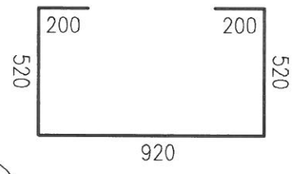

4 øR8/250 dl.12000, ks 144

12000

TRASA D OP2–1x,DL 5.0m PRI RODINNOM DOM

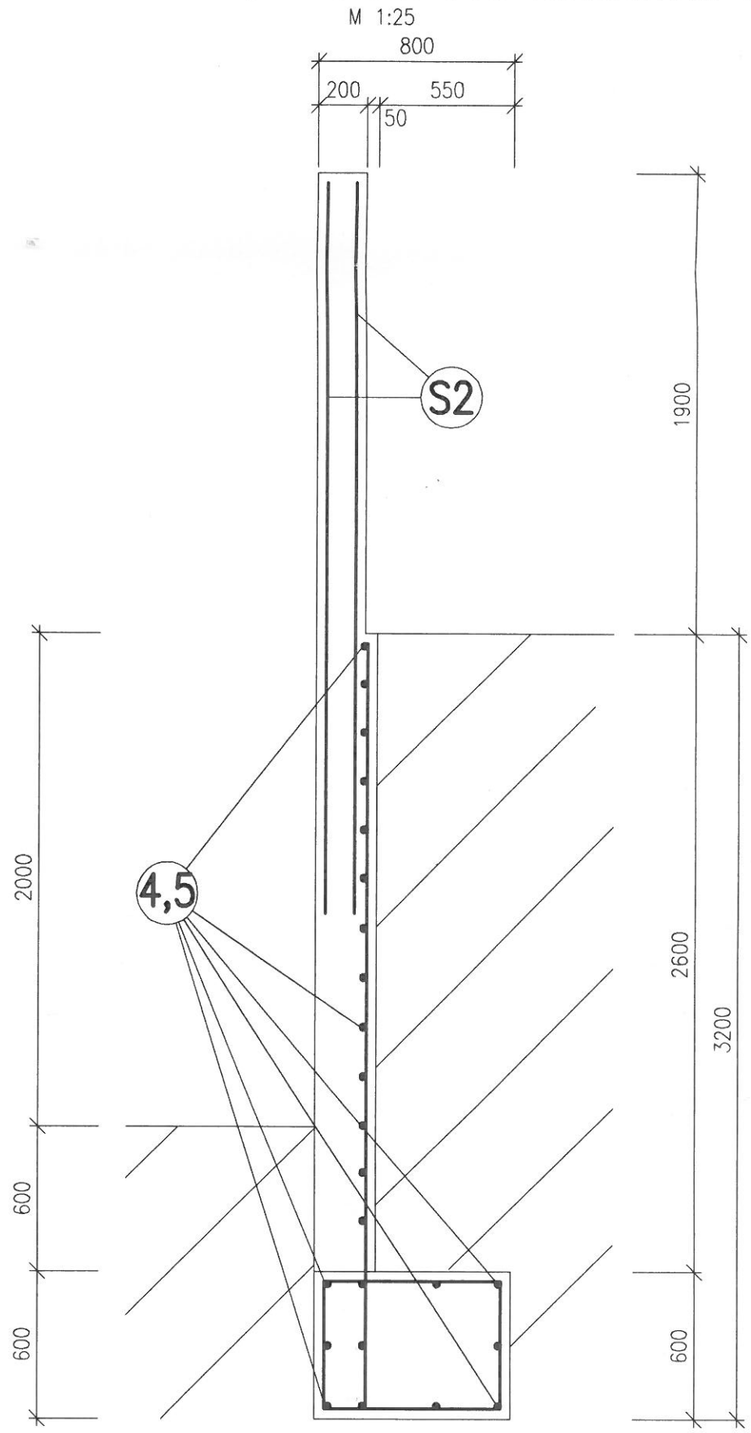

6 øR12/200 dl.1120, ks 26
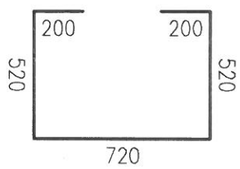
5 øR12/200 dl.2160, ks 26