


DRUH POZEMKOV
ÚZEM.EVIDENČ.JEDNOTKA

OKRES :
KRAJ :

EXIST. KAMENNÝ MÚR A TRAVNATÁ PLOCHA
NOVÁ LUBOVŇA


STARÁ LUBOVŇA
PREŠOVSKÝ

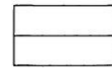

ÚSEK 1

ÚSEK 2

SKLONOVÉ POMERY

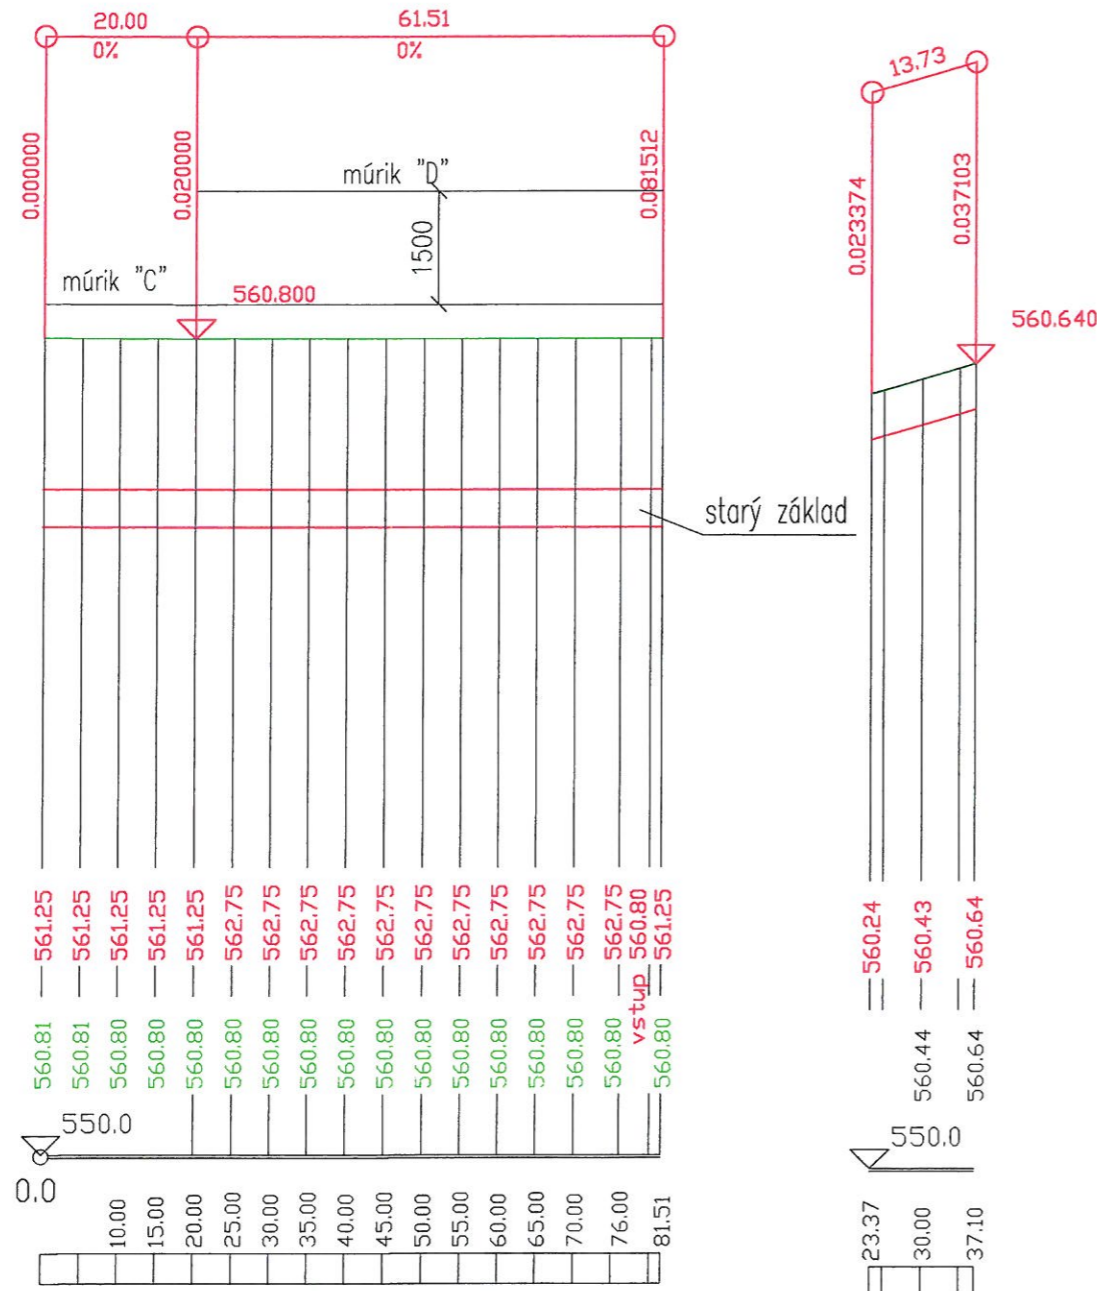

KÓTY NIVELETY
nový múr

KÓTY TERÉNU
pri múre zvnútra

POROVNÁV.ROVINA

STANIČENIE v m

SMEROVÉ POMERY

2

<p>PROJEKTANT PROFESIE</p> <p>Ing. Janka Dunajská DISTA projekt Šrobárova 2682/50 058 01 Poprad projektovanie dopravných stavieb tel.: 00421 - 907926685 e-mail: dista@oaiovane.sk</p>	<p>NÁZOV PROJEKTU</p> <p>OPRAVA HAVARIJNÉHO STAVU MÚROVÉHO OPLOTENIA KOSTOLA V NOVEJ LUBOVNI A TERÉNNÉ ÚPRAVY</p>	
	<p>STAVEBNÝ OBJEKT:</p>	<p>SO 01 OPLOTENIE A OPORNÉ MÚRY SO 02 SPEVNENÉ PLOCHY OKOLO KOSTOLA A TERÉNNÉ ÚPRAVY SO 03.1 PRVKY DROBNEJ ARCHITEKTÚRY OKOLO KOSTOLA-ZASTAVENIA SO 03.2 PRVKY DROBNEJ ARCHITEKTÚRY V PARKU PRI KOSTOLE</p>
<p>OBJEDNÁVATEĽ</p>	<p>FARSKÝ ÚRAD, OBEC NOVÁ LUBOVŇA</p>	
<p>STUPEŇ PD:</p>	<p>PD PRE REALIZÁCIU STAVBY</p>	<p>MIERKA: 1 : 1000/100</p>
<p>ZODP. PROJ.</p>	<p>Ing. J. Dunajská</p>	
<p>SPEVNENÉ PLOCHY A TU</p>	<p>Ing. Janka Dunajská</p>	
<p>ČÍSLO VÝKRESU: 02.2</p>	<p>OBSAH VÝKRESU: POZDĹŽNE PROFILY</p>	