POZNÁMKY:

1. PRED REALIZÁCIOU JE POTREBNÉ PREMERAŤ SPÁDY TERÉNU, VPUSTY JE MOŽNÉ POSUNÚŤ, AK PO ODKOPNÍ RÝHY DOCHÁDZA PRI ZÁSŤENÍ KU KOLÍZII SO SIEŤAMI - PRIPOJAKMI SIETÍ

   ODPORÚČA SA RUČNÝ POSTUPNÝ ODKOP, VO VÝKRESE SIETÍ JE LEN INFORMATÍVNE ZOBRAZENIE
2. POLOHY NÁRAHŠÁCHT A VPUSTÍ SÚ URČENÉ INFORMATÍVNE VZHĽADOM NA MOŽNÉ KOLÍZIE.
3. SKLONY V TRASE SO VYHOVUJÚCE PRE ULOŽENIE POTRUBIA DN 200 ROVNOMERNE POD NIVELETU CHODNÍKA – 1,10 m

VZOR KLADENIA DLAŽBY veľkosť plochy špecifikovaná v legende

PRE REKONŠTRUOVANÚ PLOCHU CHODNÍKA

FORMÁTY DLAŽBY – 375/250 a 250/250

Šírka chodníka kopíruje existujúcu šírku, je premenlivá, od 1,2–3,6 m pred kľúbom dôchodcov

hr. 80 mm zvolená pre malnú pojazd vozidom údržby v zime a vzhľadom na minúšťou výzdobu na pozemky.

Nivelety chodníka v miestach kde je to možné bude zdvihnuté o cca 5–10 cm.

Výjazdy na pozemky a pri ukončení veľmy chodníka zriadiť bezbariérové – zapustený obr. +0,3 cm nad plochu.

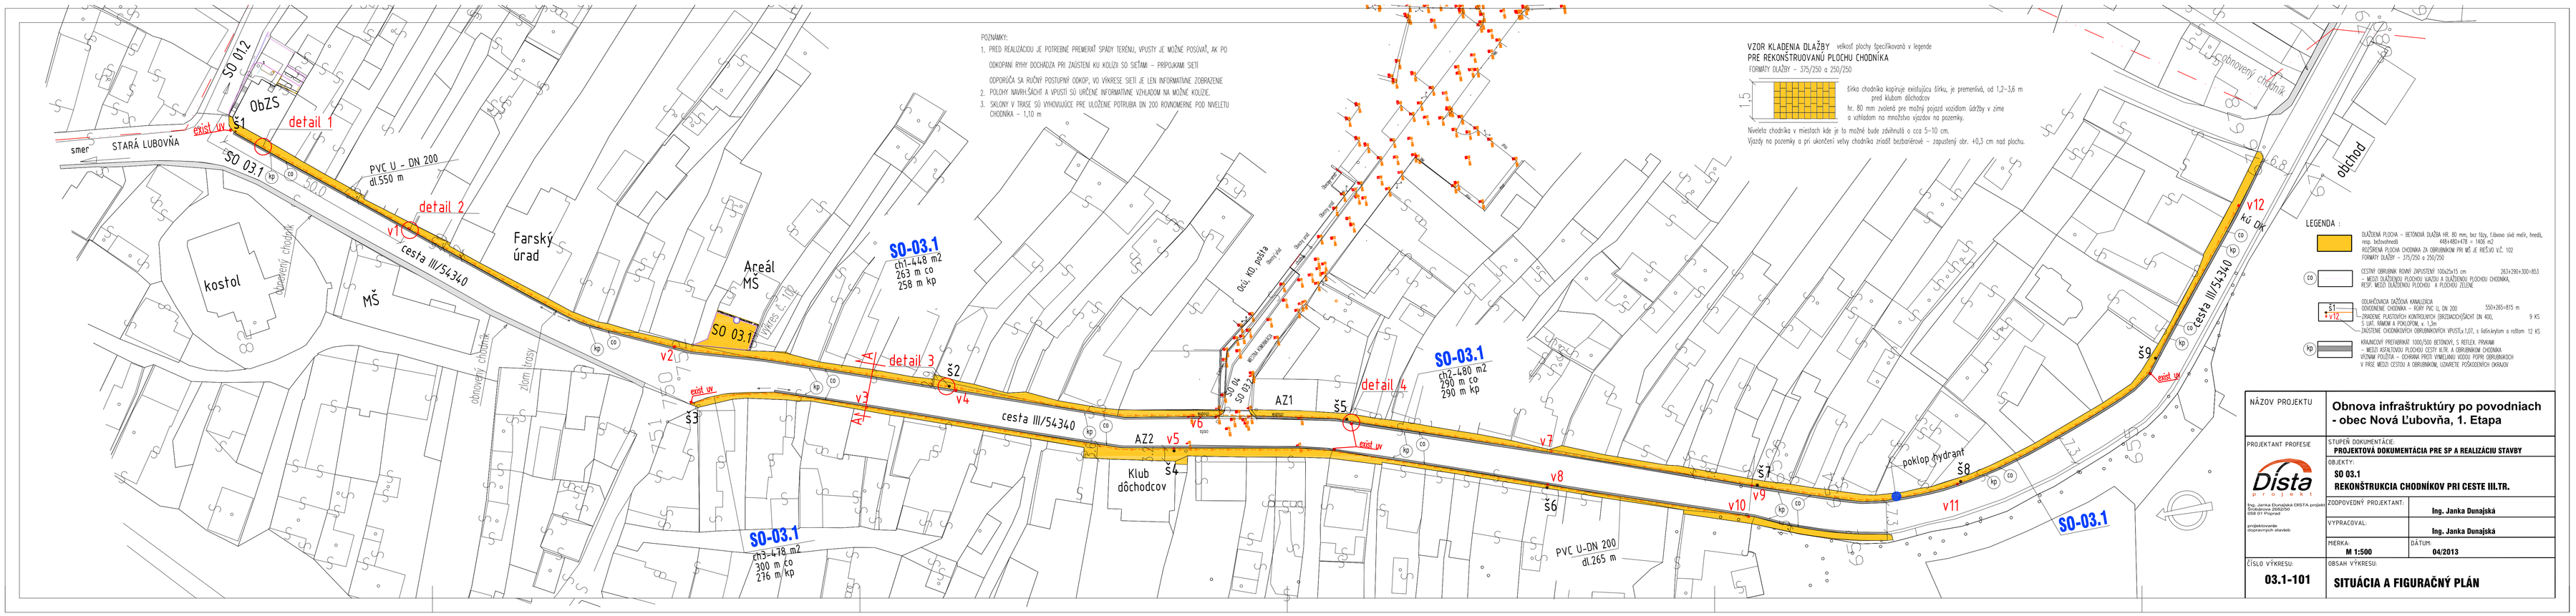

LEGENDA :

- DLAŽBENÁ PLOCHA – BETÓNOVÁ DLAŽBA HR. 80 mm, bez fázy, farbovo svá metlr, hreblo, resp. ľahkoreliefi
  ROZŠÍRENÁ PLOCHA CHODNÍKA ZA OBRUBNÍKOM PRI MŠ JE REŠTÚ VZ. 102
  FORMÁTY DLAŽBY – 375/250 a 250/250
- CESTNÝ OBRUBNÍK ROVNÝ ZAHŔSTENÉ 100x25x15 cm 263+296+300+853
  – MEDZI DLAŽBENOU PLOCHOU VÝAZDU A DLAŽBENOU PLOCHOU CHODNÍKA, RESP. MEDZI DLAŽBENOU PLOCHOU A PLOCHOU ZELENE
- Š1 / v12 – ODVODNENIE CHODNÍKA – RÚRY PVC U, DN 200 550+265+835 m
  – ZNÁSENIE PLASTOVÝCH KONTRÓLNYCH ŠÁCHTIC(ŠÁCHT DN 400, 9 KS
  S LIAT. RÁMOM A POKLOPOM, v. 1,2m
  – ZAISTENIE CHODNÍKOVÝCH OBRUBNÍKOVÝCH VPUSTÍ,a 1,07, s kalovkyjom a roštom 12 KS
- KRÁTKODOBÝ PREDBEŽNÝ TVRDÝ/ROV BETÓNOVÝ, S REDUZ. PRIKAM
  – MEDZI KERAŤOVOU PLOCHOU CESTY III.TR. A OBRUBNÍKOM CHODNÍKA.
  VÝZNAM POUŽITIA – DOVÁRKA PRÍSTA VYMEDLANIA VÓDOU PRÍPRE OBRUBNÍKOCH V PÁSE MEDZI CESTOU A OBRUBNÍKOM, KOMÁTIE POŠKODENÝCH ÚKRAJOV

NÁZOV PROJEKTU	**Obnova infraštruktúry po povodniach - obec Nová Ľubovňa, 1. Etapa**
PROJEKTANT PROFESIE	STUPEŇ DOKUMENTÁCIE: **PROJEKTOVÁ DOKUMENTÁCIA PRE SP A REALIZÁCIU STAVBY**
Dista s.r.o. Ing. Janka Dunajská DISTA projekt Zvolenská 2042/30C 058 01 Poprad	OBJEKTY: **SO 03.1 REKONŠTRUKCIA CHODNÍKOV PRI CESTE III.TR.**
projektovanie inžinierskych stavieb	ZODPOVEDNÝ PROJEKTANT: **Ing. Janka Dunajská**
	VYPRACOVAL: **Ing. Janka Dunajská**
	MERIKA: **M 1:500** DÁTUM: **04/2013**
ČÍSLO VÝKRESU: **03.1-101**	OBSAH VÝKRESU: **SITUÁCIA A FIGURAČNÝ PLÁN**