



RET A - A

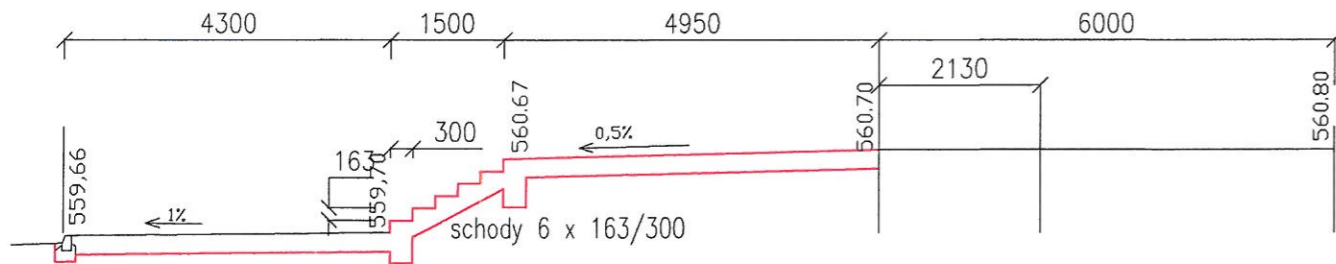


0.005 00

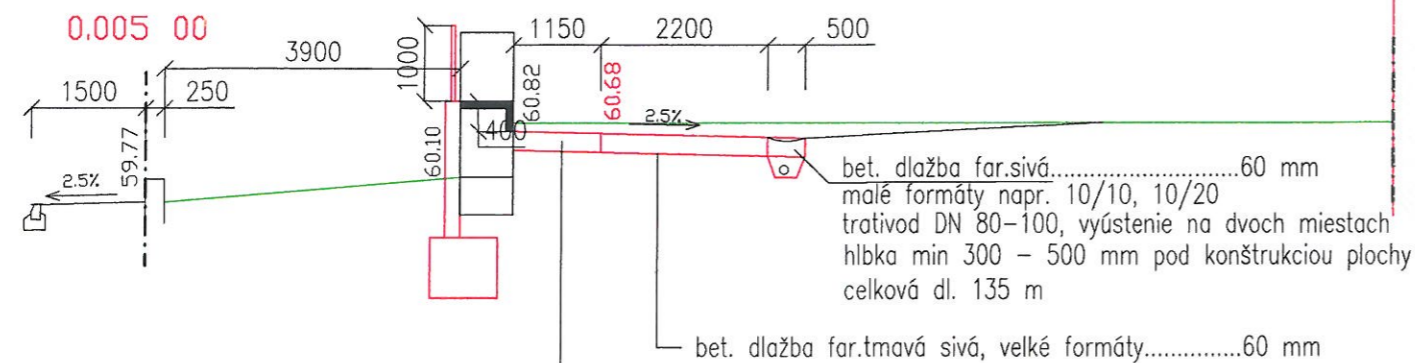

- bet. dlažba far.sivá.....60 mm malé formáty
- lôžko drv.kam,4/8.....30 mm
- štrkodrva.....200 mm
- spolu290 mm

Poznámky :

1. Po vybraní múru a pred opravou povrchu zostávajúcej časti múru bude dodavateľskou firmou určený presný postup opravy, odsúhlasený investorom.
2. Dlažby pre spevnené plochy budú spoločne vybraté a odsúhlasené projektantom a investorom.

<p>PROJEKTANT PROFESIE</p>  <p>Ing. Janka Dunajská DISTA projekt Šrobárova 2662/50 058 01 Poprad projektovanie dopravných stavieb tel.: 00421 - 907926565 e-mail: dista@slovenet.sk</p>	<p>NÁZOV PROJEKTU</p> <p>OPRAVA HAVARIJNÉHO STAVU MÚROVÉHO OPLOTENIA KOSTOLA V NOVEJ ĽUBOVNI A TERÉNNE ÚPRAVY</p>	
	<p>STAVEBNÝ OBJEKT:</p> <p>SO 02 SPEVNENÉ PLOCHY OKOLO KOSTOLA A TERÉNNE ÚPRAVY</p>	
<p>OBJEDNÁVATEĽ</p> <p>FARSKÝ ÚRAD, OBEC NOVÁ ĽUBOVŇA</p>	<p>STUPEŇ PD:</p> <p>PD PRE REALIZÁCIU STAVBY</p>	<p>MIERKA:</p> <p>1 : 100</p>
<p>ZODP. PROJ.</p> <p>Ing. J. Dunajská</p>		
<p>SPEVNENÉ PLOCHY A TU</p> <p>Ing. Janka Dunajská</p>		
<p>ČÍSLO VÝKRESU: 02.4</p>	<p>OBSAH VÝKRESU: PRIEČNE REZY - ÚSEK 2</p>	

2