

Zmluva o uzavretí budúcej zmluvy
(Zmluvy o zriadení vecného bremena)
podľa ustanovenia § 289 a nasl. zákona č. 513/1991 Zb. Obchodného zákonníka

číslo zmluvy:
číslo stavby : **900 68 93**
názov stavby: **Ľubovnianske kúpele – úprava VN vedenia V476**

čl. I
Zmluvné strany

1.1

názov : **Obec Nová Ľubovňa**
sídlo : Nová Ľubovňa 102, 065 11, Nová Ľubovňa
IČO : 00330086
DIČ : 2020698735
bankové spojenie : VÚB Stará Ľubovňa
IBAN : SK46 0200 0000 0000 1242 8602
zastúpenie : **Turlík Stanislav** – starosta obce
spoluvlastnícky podiel : 1/1

ako povinný z vecného bremena (ďalej len „povinný“)

a

1.2

názov : **Východoslovenská distribučná, a.s.**
sídlo : Mlynská 31, 042 91 Košice
IČO : 36599361
DIČ : 2022082997
IČ DPH : SK2022082997
bankové spojenie : Citibank Europe plc, pobočka zahraničnej banky
IBAN : SK83 8130 0000 0020 0848 0001
BIC(SWIFT) : CITISKBA
Zápis v registri: Obchodný register Okresného súdu Košice I, odd. Sa, Vložka číslo 1411/V

V zastúpení na základe plnomocenstva zo dňa **23.03.2016**

názov : **ENERPRO, s.r.o.**
sídlo : Miškovecká 6, 040 01 Košice
IČO : 44324600
DIČ : 2022669748
IČ DPH : SK2022669748
bankové spojenie : Tatra Banka, a.s.
IBAN : SK33 1100 0000 0026 2281 5211
zastúpenie : **Ing. Počuch Stanislav** – konateľ spoločnosti
Zápis v registri: Obchodný register Okresného súdu Košice I, odd. sro, vl. č. 22377/V

ako oprávnený z vecného bremena (ďalej len „oprávnený“)

čl. II
Predmet zmluvy

2.1. Povinný je vlastníkom pozemku v obci Nová Ľubovňa.

katastrálne územie	parc. č., register	druh pozemku	m ²	LV č.
Nová Ľubovňa	1573/1, E	Lesné pozemky	289	3558
Nová Ľubovňa	1573/2, E	Lesné pozemky	644	3558
Nová Ľubovňa	1574/2, E	Lesné pozemky	1322	3558
Nová Ľubovňa	4678, E	Ostatné plochy	728	3558
Nová Ľubovňa	4714, E	Ostatné plochy	2156	3558

(ďalej len „slúžiaci pozemok“) v spoluvlastníckom podiele uvedenom v bode 1.1 tejto zmluvy.

2.2. Zmluvné strany uzatvoria Zmluvu o zriadení vecného bremena, ktorou povinný zriadi na slúžiacom pozemku vecné bremeno v prospech oprávneného ako vlastníka stavby

- ◆ podzemného elektrického vedenia (predpokladaná dĺžka 50 m)
- ◆ podzemného elektrického vedenia (podľa priloženej grafickej situácie)
- ◆ VN rozvádzača (predpokladaný rozsah 4 m²)
- ◆ VN rozvádzača (podľa priloženej grafickej situácie)

2.3. Obsahom vecného bremena bude povinnosť povinného z vecného bremena strpieť umiestnenie elektroenergetického zariadenia a jeho príslušenstva na slúžiacom pozemku tak, ako to bude zakreslené v geometrickom pláne na zriadenie vecného bremena.

2.4. Vecné bremeno sa zriadi

- ◆ za dohodnutú jednorazovú náhradu a náhradu za obmedzenie vlastníckeho práva vo výške určenej plochou v m² zasahujúcou na slúžiaci pozemok, vypočítanú podľa dĺžky podzemného elektrického vedenia a šírky ochranného pásma 1 meter kolmo na každú stranu vedenia, pri cene 3,5 EUR/m² (slovom: tri EURÁ a päťdesiat centov za m²)
- ◆ za dohodnutú jednorazovú náhradu a náhradu za obmedzenie vlastníckeho práva vo výške určenej plochou v m² zasahujúcou na slúžiaci pozemok, vypočítanú podľa záberu VN rozvádzača, pri cene 3,5 EUR/m² (slovom: tri EURÁ a päťdesiat centov za m²)

2.5. Náhrada podľa bodu 2.4 tejto zmluvy patrí povinnému vo výške podľa jeho spoluvlastníckeho podielu k slúžiacemu pozemku. Náhrada bude povinnému zaplatená po zápise vecného bremena do katastra nehnuteľností. Náhrada podľa bodu 2.4 tejto zmluvy je uvedená bez DPH. K náhrade bude fakturovaná DPH podľa príslušných právnych predpisov. Ustanovenie tohto bodu neplatí, ak sa vecné bremeno zriaďuje bezodplatne, ak povinný nie je platiteľom DPH, alebo ak náhrada určená podľa znaleckého posudku zahŕňa DPH.

2.6. Povinný sa zaväzuje uzavrieť Zmluvu o zriadení vecného bremena bez zbytočného odkladu potom, ako ho na to oprávnený vyzve. Oprávnený vyzve povinného na uzavretie budúcej zmluvy bezodkladne po doručení geometrického plánu na zriadenie vecného bremena oprávnenému.

2.7. Rozsah vecného bremena bude určený geometrickým plánom vyhotoveným po ukončení stavby a to

- ◆ dĺžkou podzemného elektrického vedenia na slúžiacom pozemku
- ◆ plochou VN rozvádzača

čl. III
Spoločné ustanovenia

3.1. Povinný vyhlasuje, že nie je obmedzený v nakladaní so slúžiacim pozemkom v rozsahu svojho spoluvlastníckeho podielu a súhlasí, aby vecné bremeno v zmysle tejto zmluvy bolo zapísané v katastri nehnuteľností v prospech oprávneného. Povinný vyhlasuje, že oboznámil oprávneného so všetkými právami

- a povinnosťami viaznuciami na slúžiacom pozemku, inak zodpovedá za škodu tým spôsobenú. Oprávnený berie na vedomie zápis na príslušnom liste vlastníctva ku dňu svojho podpisu tejto zmluvy.
- 3.2. Vecné bremeno sa zriadi v súvislosti so stavbou uvedenou v záhlaví tejto zmluvy. Povinný súhlasí so vstupom a vjazdom oprávneného na slúžiaci pozemok počas realizácie stavby uvedenej v tejto zmluve a vykonaním potrebných stavebných prác na slúžiacom pozemku.
 - 3.3. Práva a povinnosti zmluvných strán vyplývajúce z tejto zmluvy prechádzajú aj na právnych nástupcov zmluvných strán.
 - 3.4. Povinný sa zaväzuje, že po podpísaní tejto zmluvy nevykoná žiaden taký úkon, ktorý by mohol byť prekážkou zápisu vecného bremena do katastra nehnuteľností v zmysle tejto zmluvy, inak zodpovedá za škodu tým spôsobenú. Ak v čase uzatvárania Zmluvy o zriadení vecného bremena bude existovať obmedzenie brániace v jej uzavretí, alebo v povolení vkladu práva do katastra nehnuteľností, vzniknuté na strane povinného, povinný sa zaväzuje poskytnúť nevyhnutnú súčinnosť na odstránenie takéhoto obmedzenia, inak zodpovedá za škodu tým vzniknutú.
 - 3.5. Návrh na vklad vecného bremena do katastra nehnuteľností podá oprávnený. Správny poplatok súvisiaci so zápisom vecného bremena do katastra nehnuteľností znáša oprávnený.
 - 3.6. Zmluvná strana zodpovedá za škodu spôsobenú druhej zmluvnej strane porušením povinnosti z tejto zmluvy, alebo konaním podľa tejto.
 - 3.7. Povinný z vecného bremena si je vedomý povinnosti trpieť vstup a vjazd oprávneného z vecného bremena alebo ním poverenej osoby na slúžiaci pozemok, prechod a prejazd oprávneného z vecného bremena alebo ním poverenej osoby cez slúžiaci pozemok pri umiestnení, prevádzke, údržbe a opravách uvedenej stavby a povinnosti zdržať sa konania, ktoré by bránilo oprávnenému, alebo ním poverenej osobe vo výkone jeho práv z vecného bremena podľa tejto zmluvy a zákona č. 251/2012 Z. z. o energetike.
 - 3.8. Platnosť tejto zmluvy končí najneskôr v deň zápisu práva z vecného bremena do katastra nehnuteľností, zriadeného v zmysle tejto zmluvy.

čl. IV

Ochrana osobných údajov

- 4.1 V súlade s Nariadením Európskeho parlamentu a Rady (EÚ) 2016/679 a zákonom č. 18/2018 Z. z. o ochrane osobných údajov, v znení neskorších predpisov, oprávnený spracúva osobné údaje povinného uvedené v tejto zmluve a v prípade, že povinný je právnická osoba aj zákonného / zmluvného zástupcu povinného, najmä za účelom uzatvorenia a riadneho plnenia tejto zmluvy. Poskytnutie požadovaných osobných údajov je zákonnou a/alebo zmluvnou požiadavkou a v prípade ich neposkytnutia môže oprávnený odmietnuť uzatvoriť túto zmluvu.
- 4.2 Bližšie informácie o spracúvaní osobných údajov povinných sú upravené v Pravidlách ochrany osobných údajov, pričom ich aktuálna verzia je zverejnená na webovom sídle www.vsds.sk.

čl. V

Záverečné ustanovenia

- 5.1. Zmluvné strany sa dohodli, že povinný z vecného bremena je oprávnený akúkoľvek pohľadávku vzniknutú na základe tejto zmluvy postúpiť na inú osobu alebo k nej zriadiť právo v prospech tretej osoby len s predchádzajúcim písomným súhlasom oprávneného.
- 5.2. Zmluva nadobúda platnosť a účinnosť jej podpísaním oboma zmluvnými stranami, ak ďalej nie je ustanovené inak.
- 5.3. V prípade, ak povinný je povinnou osobou podľa zák. č. 211/2000 Z.z. o slobodnom prístupe k informáciám (ďalej len „zákon“) a zmluva zároveň spĺňa podmienku jej zverejnenia podľa zákona, povinný sa zaväzuje zverejniť túto zmluvu spôsobom stanoveným zákonom a doručiť oprávnenému písomné potvrdenie o zverejnení zmluvy. Deň nasledujúci po dátume zverejnenia zmluvy je dňom nadobudnutia účinnosti tejto zmluvy. Pri porušení tohto záväzku povinný zodpovedá za to, že táto zmluva nenadobudne účinnosť. Ustanovenia tohto bodu sa nepoužijú, ak táto zmluva nespĺňa podmienky na jej zverejnenie podľa zákona.
- 5.4. Zmluva je vyhotovená v počte rovnopisov zodpovedajúceho počtu účastníkov zmluvy a dvoch rovnopisoch navyše. Dva rovnopisy zmluvy obdrží každý účastník zmluvy.
- 5.5. Zmluvné strany sa dohodli na použití ustanovení Obchodného zákonníka na túto zmluvu. Túto zmluvu možno meniť alebo zrušiť len dohodou zmluvných strán v písomnej forme.

- 5.6. Zmluvné strany vyhlasujú, že zmluvné prejavy sú dostatočne zrozumiteľné a určité, ich zmluvná voľnosť nie je obmedzená a zmluva nie je uzatváraná v tiesni, ani za nápadne nevýhodných podmienok.
- 5.7. Zmluvné strany zmluvu uzatvárajú slobodne a vážne, jej obsahu porozumeli a na znak súhlasu s ňou, ju bez výhrad podpisujú.

povinný:

V NOVEJ LUBOVNI....., dňa 3.10.2018.....



.....
Turlík Stanislav

Starosta obce Nová Ľubovňa



oprávnený: Východoslovenská distribučná, a.s.

V Košiciach, dňa 05-10-2018.....

ENERPRO, s.r.o.

Miškovecká 6

040 11 Košice


IČO: 44 324 600

IČ DPH: SK2022669748

.....
Ing. Počuch Stanislav

Konateľ spoločnosti ENERPRO, s.r.o.

proj.VN kábel 3xNA2XS2Y 1x70 RM/1
 proj.VN kábel 3xNA2XS2Y 1x70 RM/1

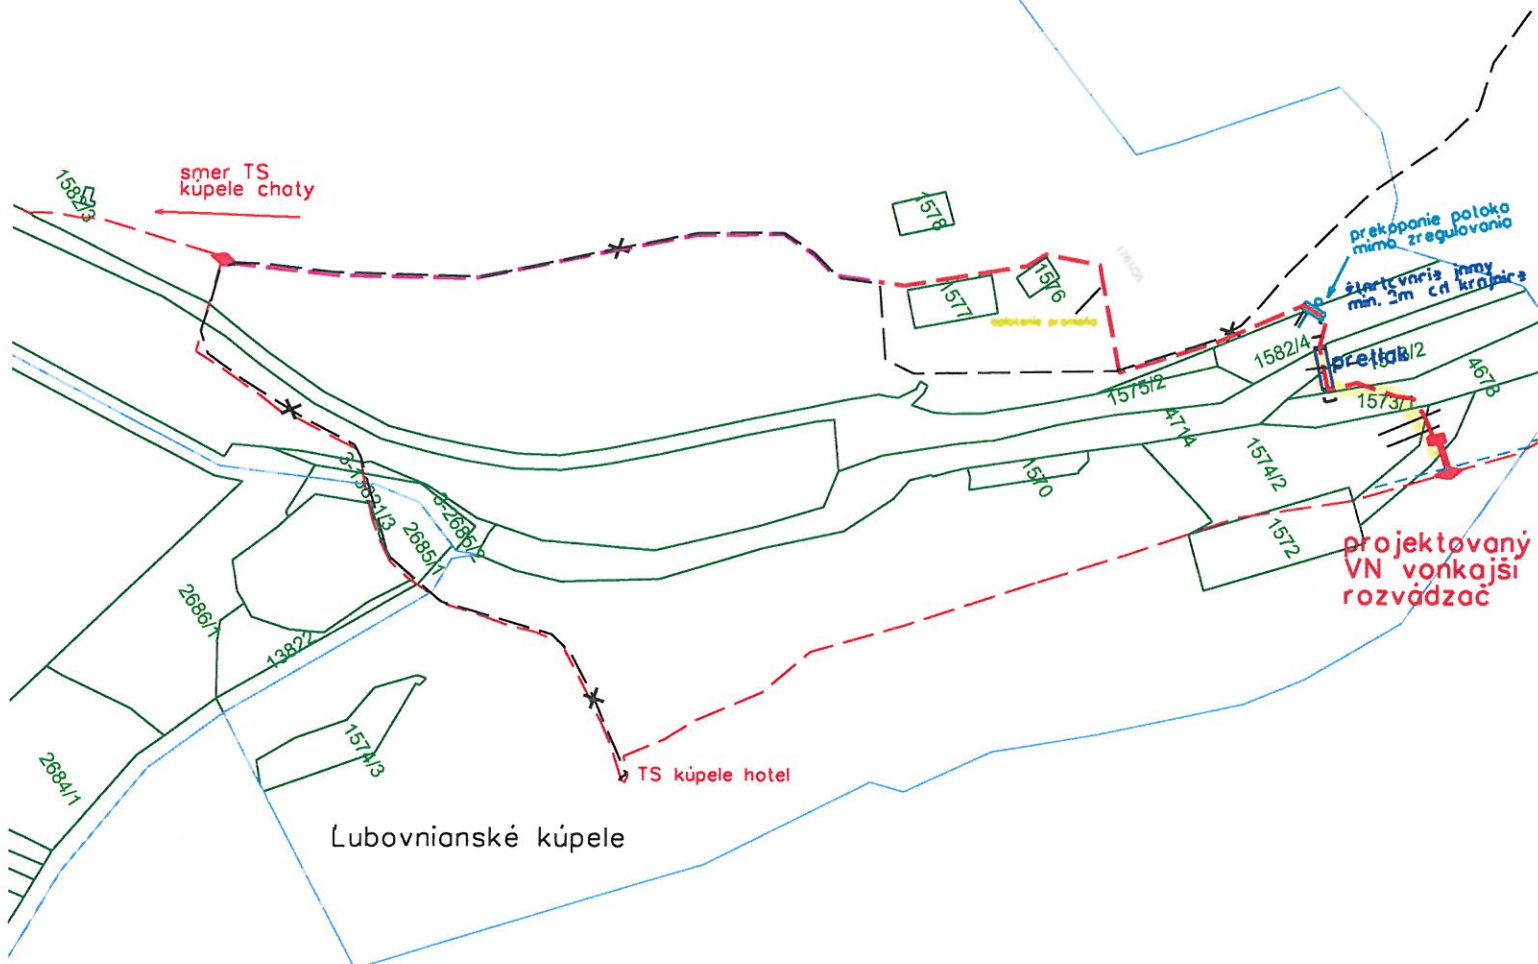

Lubovnianské kúpele

Vypracoval:	Ing. Stanislav Počuch	ENERPRO s.r.o.	
Projektant:	Ing. Stanislav Počuch		
Investor:	Východoslovenská distribučná, a.s.	Čís.zak.:	-
Miesto:	Lubovnianske kúpele - kataster Chmeľnica a Nová Ľubovňa	Stupeň:	zmluva
Stavba:	Lubovnianske kúpele - Úprava VN vedenia V476	Dátum:	05/2018
Objekt:		Formát:	1xA4
Obsah:	Situácia	Mierka:	1:2000
			V2